



BAUVORHABEN: AUSDOLUNG ZALGARTEN		ADRESSE: MAISPRACH, ZALGARTEN	
PLANINHALT: SITUATION UND SCHNITTE - BAUPROJEKT			
PLANNUMMER: 2146_01	PLANFORMAT: A2	BAUHERRSCHAFT: VERNETZTE VIELFALT MAISPRACH	
DATEINAME: 2146_Plan	MASSSTAB: 1:500 1:100		
PROJEKTVERFASSER: INGENIEURBÜRO GÖTZ KASERNENSTRASSE 24 4410 LIESTAL		INDEX	DATUM
info@buerogoetz.ch www.buerogoetz.ch		I	18.07.2022
Ingenieurbüro Götz naturnäher Wasserbau und mehr		II	16.09.2022
TEL: 061 921 77 11		GEZ.	KONTR.
FAX: 061 923 86 51			WG


Querprofil 1; 1:100

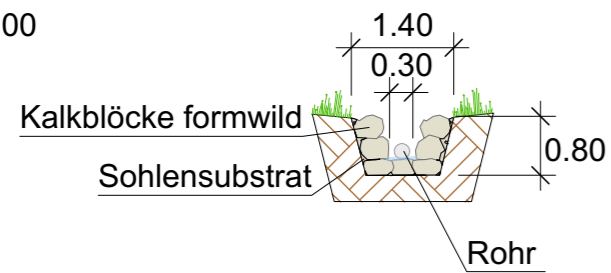


Querprofil 2; 1:100

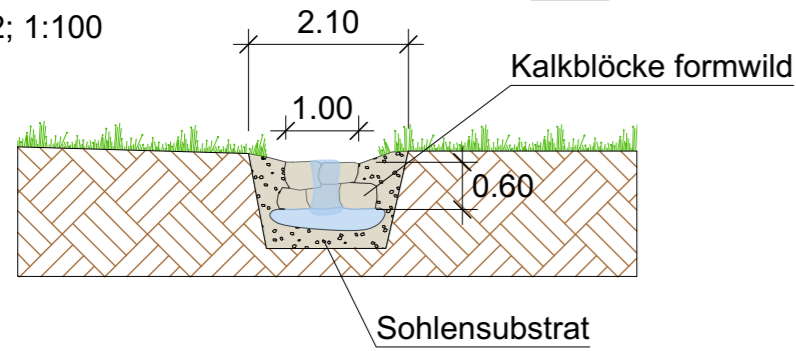


Querprofil 3; 1:100

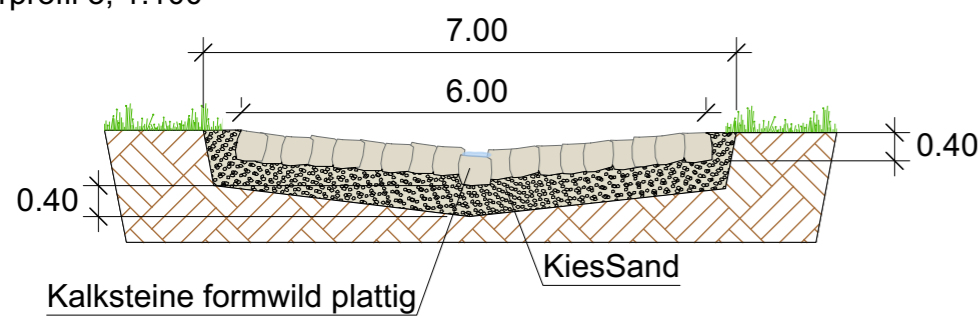


Querprofil 4; 1:100

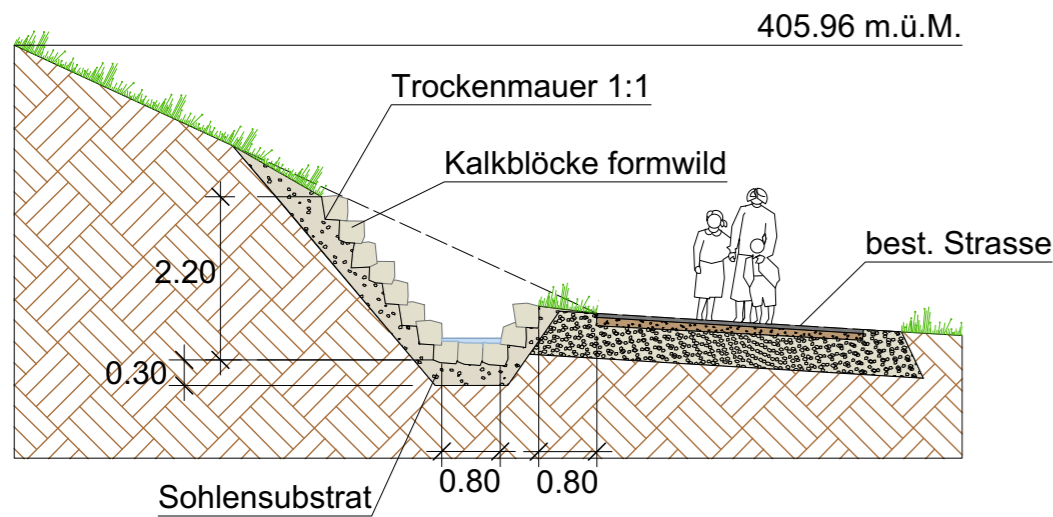

Querprofil 5; 1:100

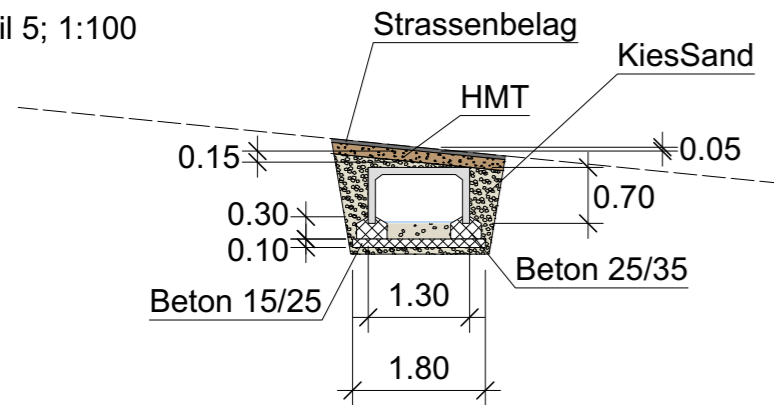


Querprofil 6; 1:100

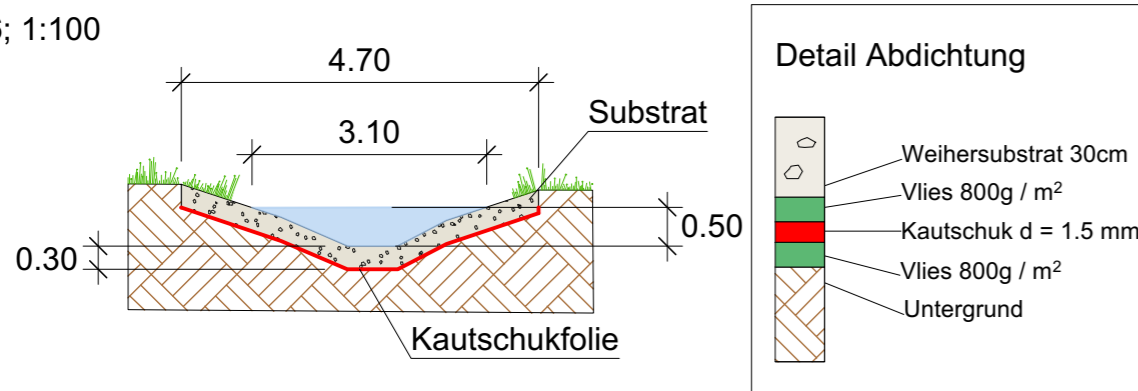

Situation 1:500



Längenprofil 1:500

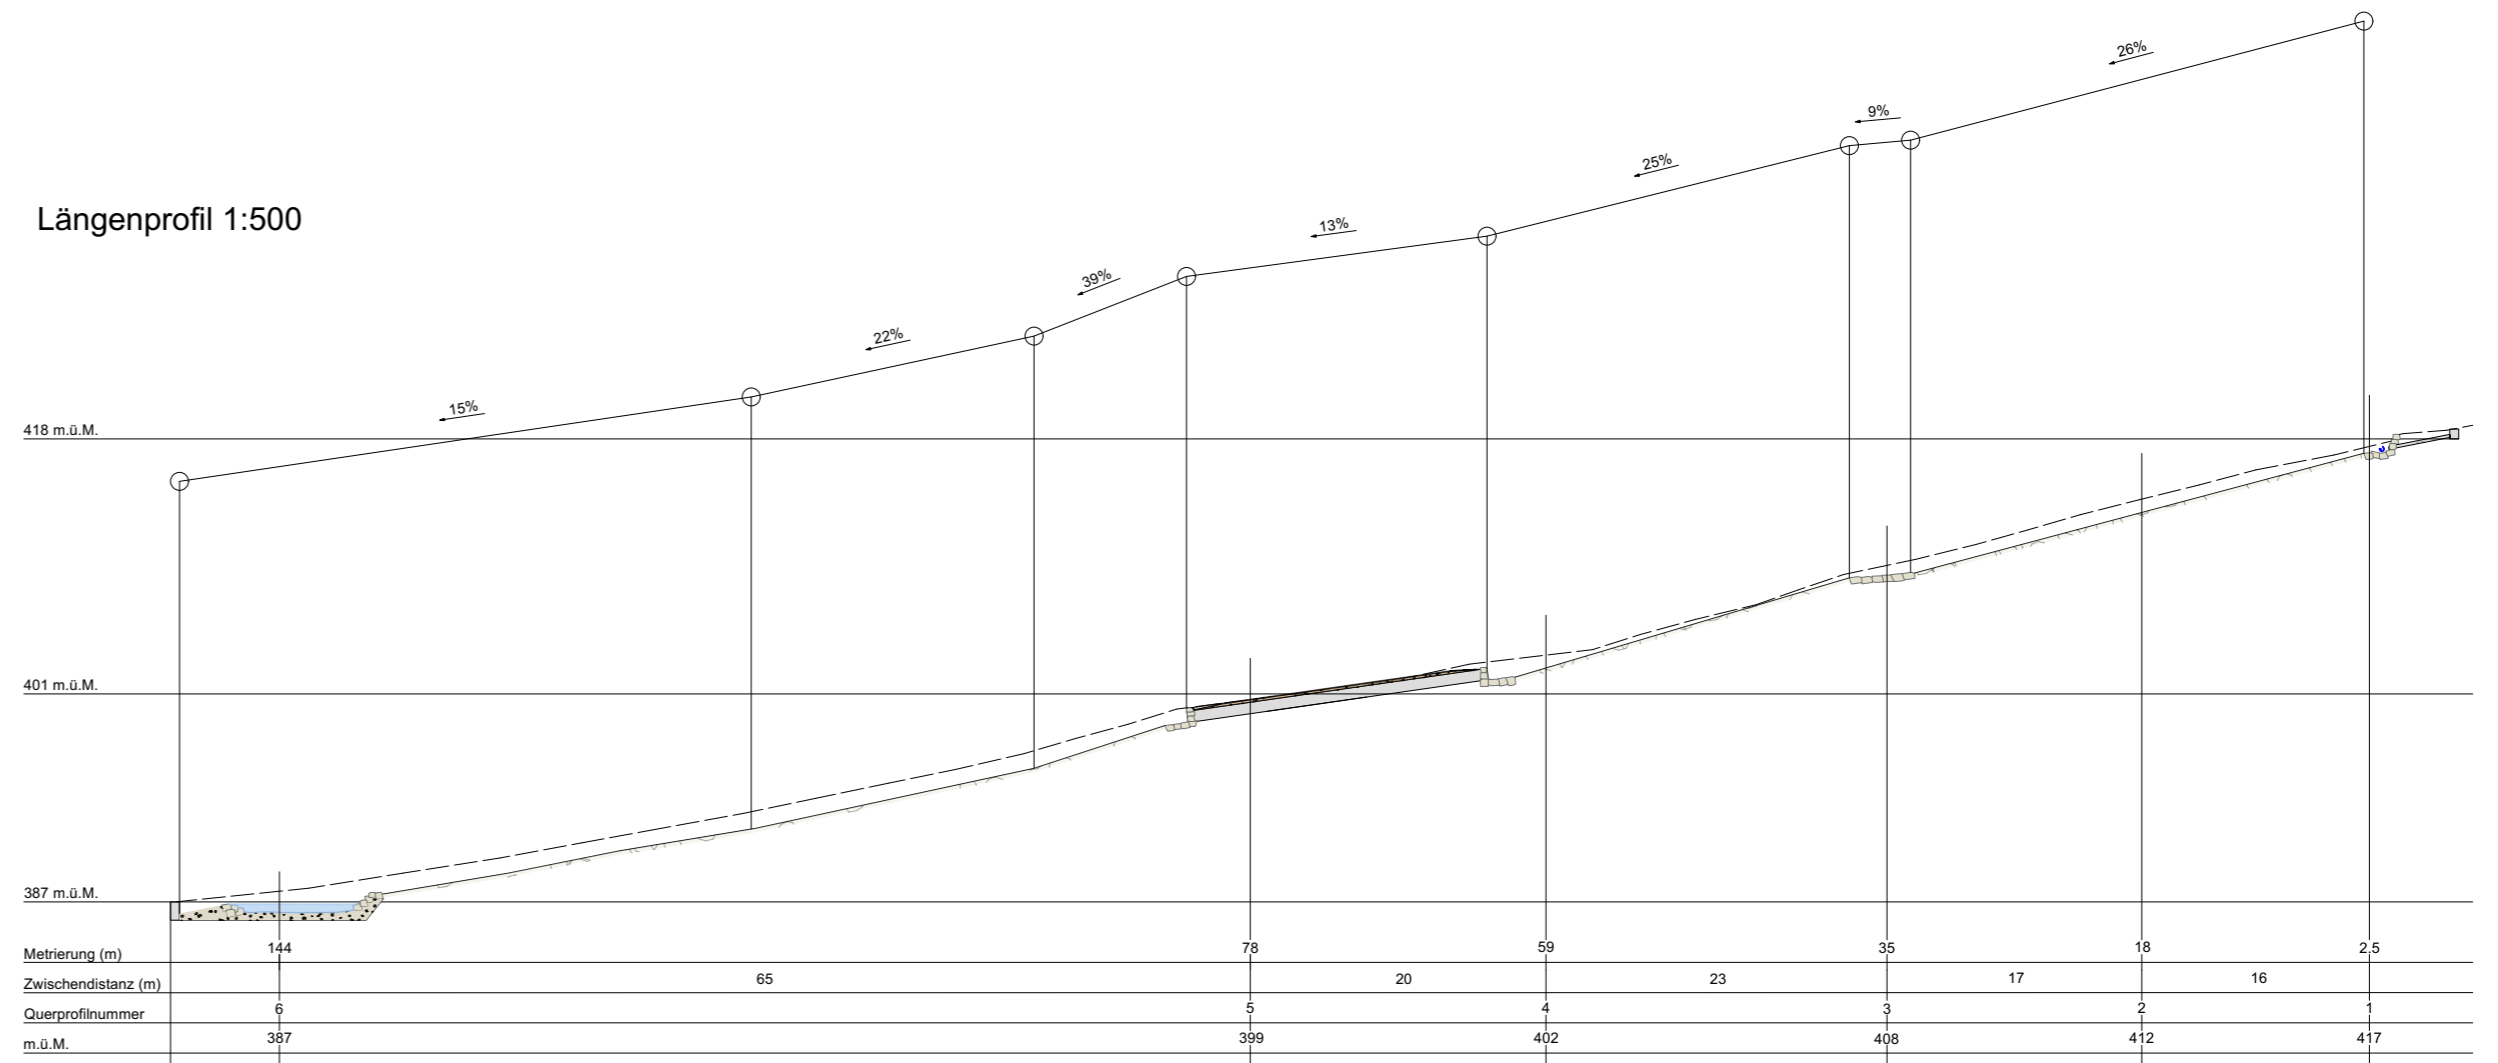

0 1 2 3 4 5 10m

1:100

0 5 10 15 20 25 50m

1:500